


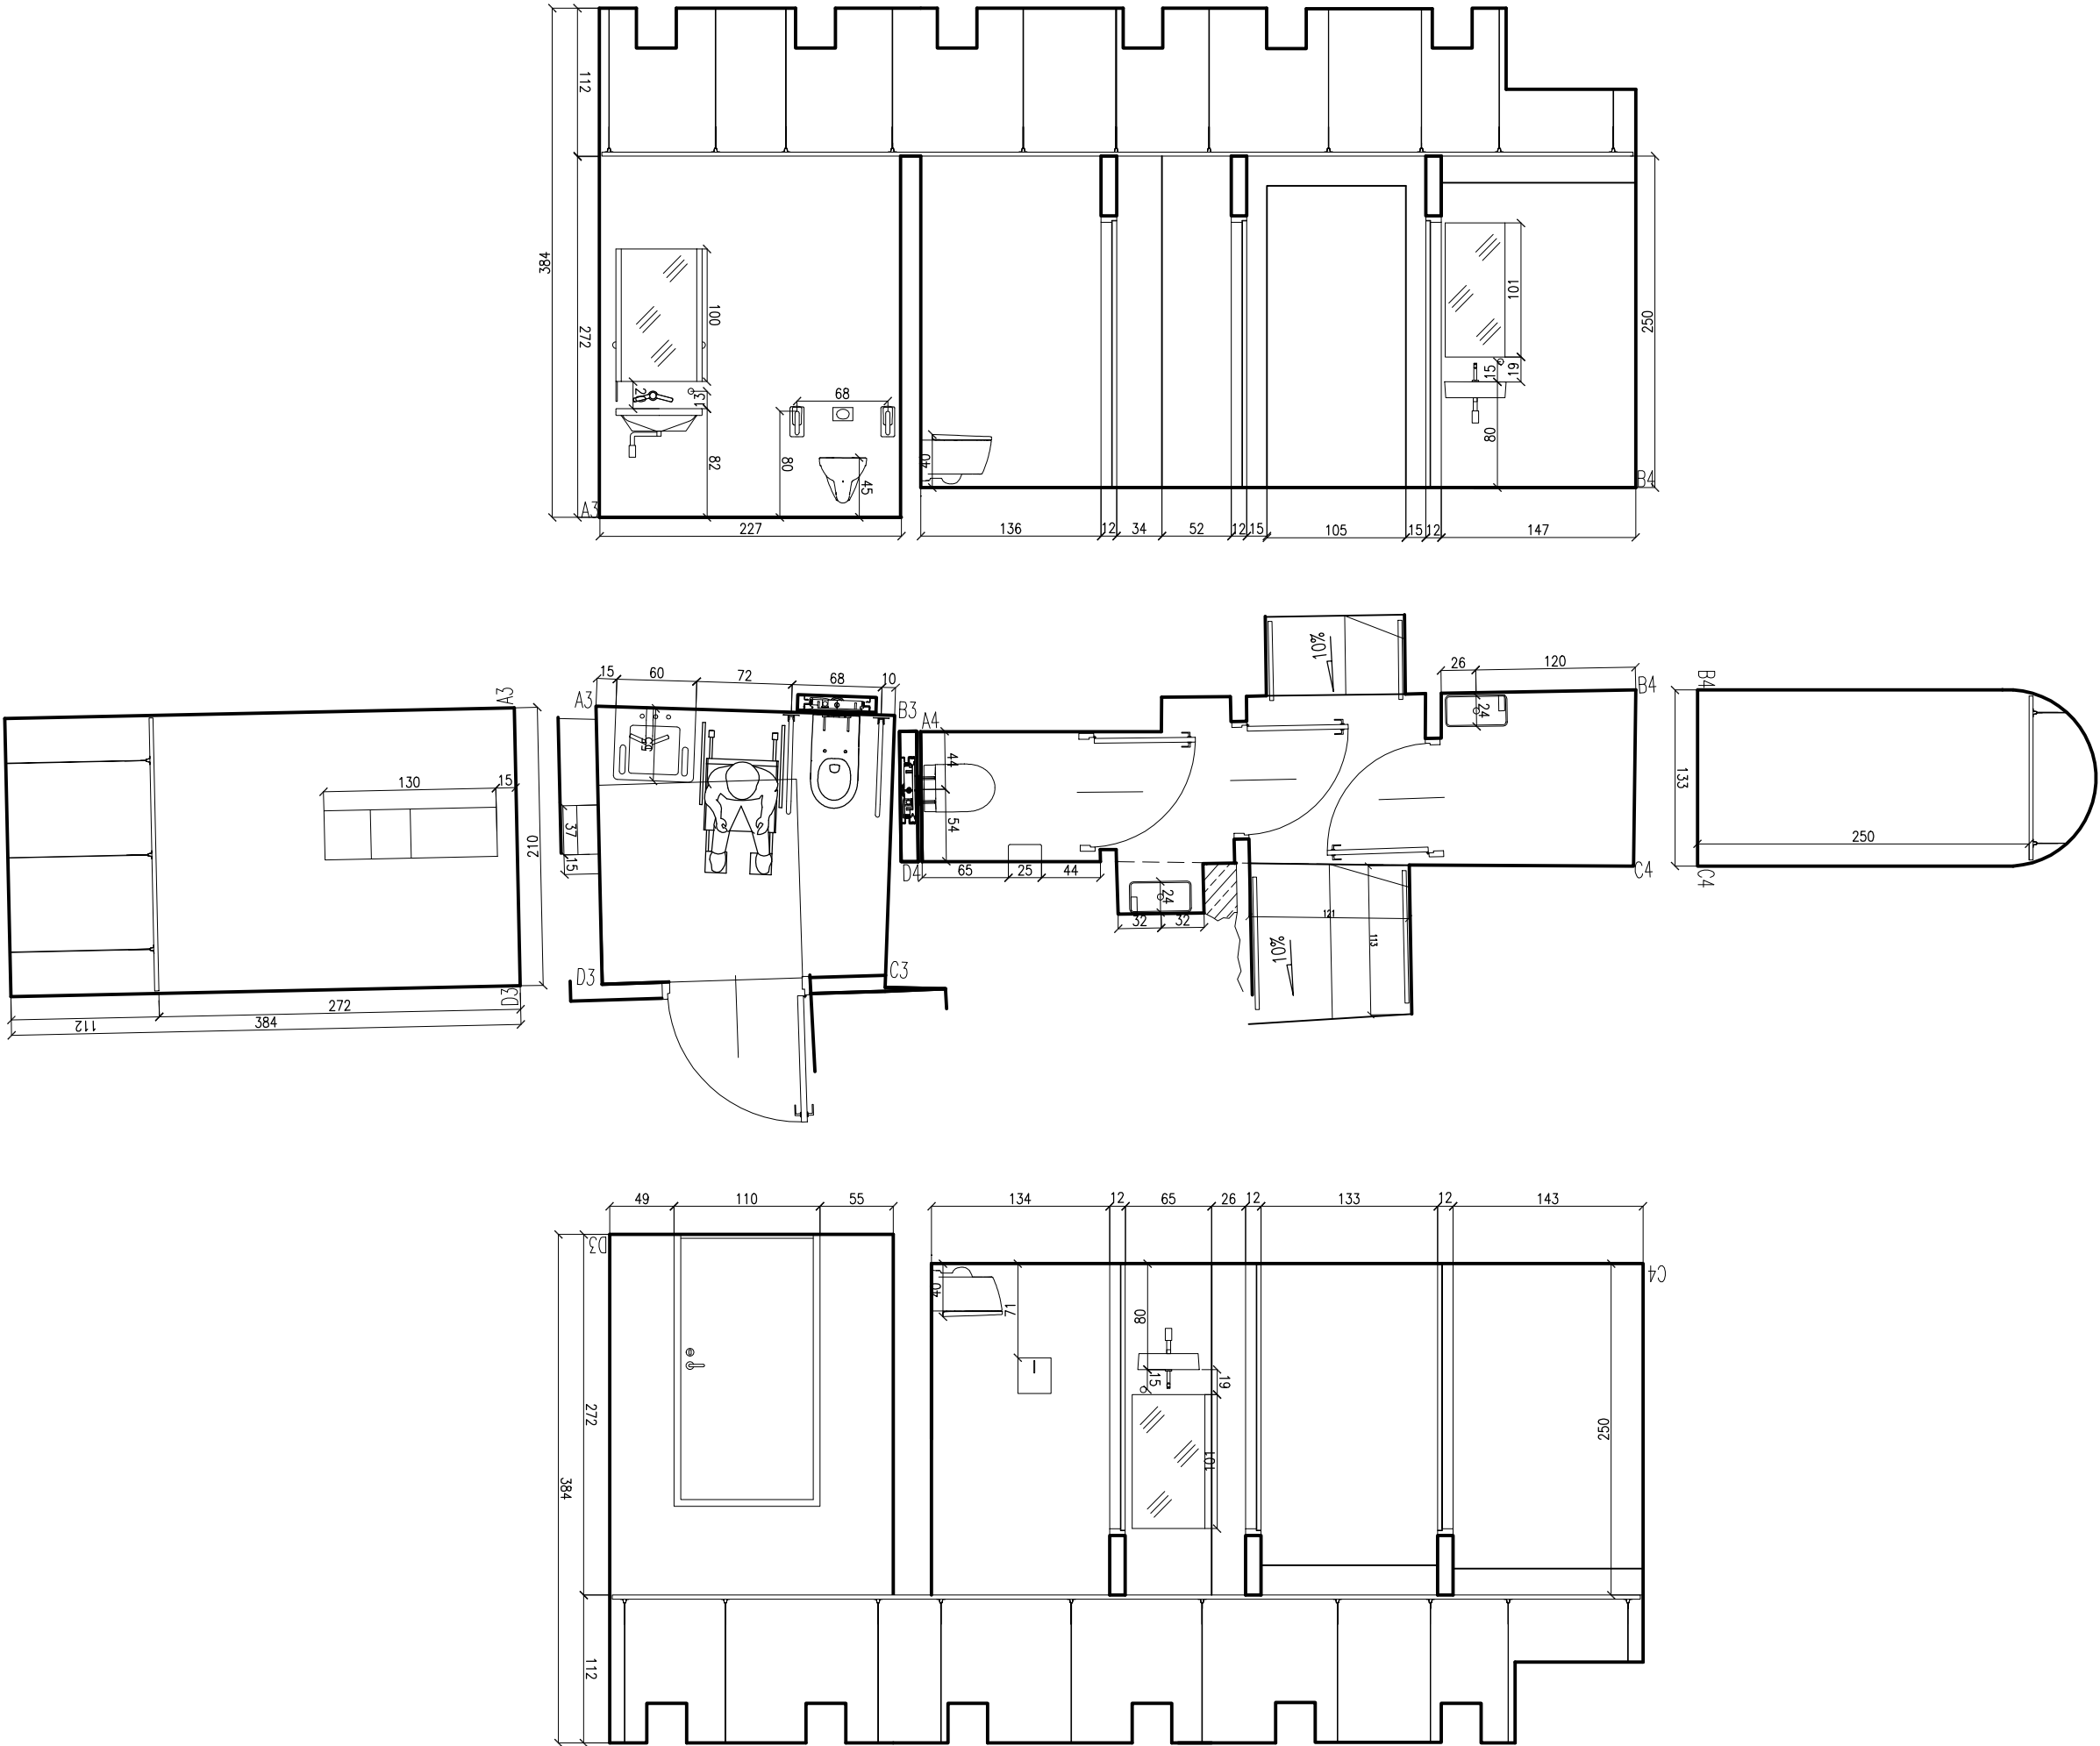

WŁODARCZYK + WŁODARCZYK ARCHITEKCI STUDIO AUTORSKIE  
UL.EMAUS 7/12 , 30-201 KRAKÓW, TEL/FAX 012 4272751

|             |   |         |         |
|-------------|---|---------|---------|
| TEMAT       | PRZEBUDOWA POMIESZCZEŃ PO RESTAURACJI DO POTRZEB MCK W KRAKOWIE, Z INSTALACJAMI WOD.-KAN., WENTYLACJI MECH. ORAZ ENERGII ELEKTRYCZNEJ |         |         |
| INWESTOR    | MIĘDZYNARODOWE CENTRUM KULTURY, RYNEK GŁÓWNY 25 W KRAKOWIE                                                                            | DATA    | 09.2026 |
| RYSUNEK     | ROZWINIĘCIA ŚCIAN. POM. "1.A.25, 1.A.23, 1.A.22, 1.A.24"                                                                              | NR RYS. |         |
| STADIUM     | PROJEKT WYKONAWCZY   | SKALA   | 1:50    |
| PROJEKTOWAŁ | dr inż. arch. MARCIN WŁODARCZYK GP Upr. 418/90, Kraków                                                                                |         |         |
| WSPÓŁPRACA  | inż. arch. ELIZA MARCZYK   |         |         |
| SPRAWDZIŁ   | dr hab. inż.arch. MAŁGORZATA WŁODARCZYK GP Upr.417/90, Kraków                                                                         |         |         |

U W A G I

1. WSZYSTKIE WYMIARY I WIELKOŚCI ZWERYFIKOWAĆ NA MIEJSCU  
2. WSZELKIE ZMIANY UZGODNIĆ Z PROJEKTANTEM  
3. OPIS JEST INTEGRALNĄ CZĘŚCIĄ PROJEKTU