WŁODARCZYK
+
WŁODARCZYK
ARCHITEKCI
STUDIO AUTORSKIE

KARTA NADZORÓW AUTORSKICH

15.09.2026, 013

NAZWA OBIEKTU BUDOWLANEGO:	Przebudowa pomieszczeń po restauracji do potrzeb MCK w Krakowie, z instalacjami wod-kan, wentylacji mech. oraz energii elektrycznej.
ADRES:	Rynek Główny 25, działka 384/1 obręb 1 Śródmieście, gm. Kraków
INWESTOR:	MCK, Rynek Główny 25, 31-008 Kraków

1. Rampa dla osób z niepełnosprawnościami

Dokładna weryfikacja poziomów pomieszczeń, dotychczas oddzielonych z brakiem przejścia pokazała rzeczywiste poziomy podłóg. To spowodowało, że po sprawdzeniu możliwe okazało się zrealizowanie rampy w ramach KLATKI SCHODOWEJ I. Przestrzeń w rzucie umożliwia normatywną rampę o długości 3,1 m, przy nachyleniu 10%. Przestrzenie manewrowe 1,5 x 1,5m na obu krańcach są zachowane. Przejście do komunikacji kawiarnia-szatnia zamykane drzwiami 90cm z przeszkleniem bezpiecznym, w klasie EI30, ściany REI60R. Drzwi otwierane automatycznie.
Składzik pomniejszamy, rampa jest niewysoka i wykonać ją należy jako cienką płytkę 8cm na traconym szalunku-wypełnieniu ze styroduru dużej gęstości. W ramach płyty uformować krawężniki. Całość wykończona płytkami dużego formatu, kolor zbliżony do koloru ściany z boniami, faktura antypoślizgowa.
Otwór w ścianie głównej wykonany w miejscu wnęki a także dawniej było tu przejścia pokazane na planach historycznych. Stąd zweryfikować należy obecność nadproży i wykorzystać istniejące.

Szczegóły w opracowaniu projektowym z detalami, w załączeniu rysunek ogólnobudowlany.

dr inż. arch. Marcin Włodarczyk,
upr. projekt. specjalność architektoniczna bez ograniczeń GP Upr.418/90, MPOIA-0027

UL. EMAUS 7/12
TEL/FAX+48.12.4272751
WW@WPLUSWARCHITEKCI.COM.PL

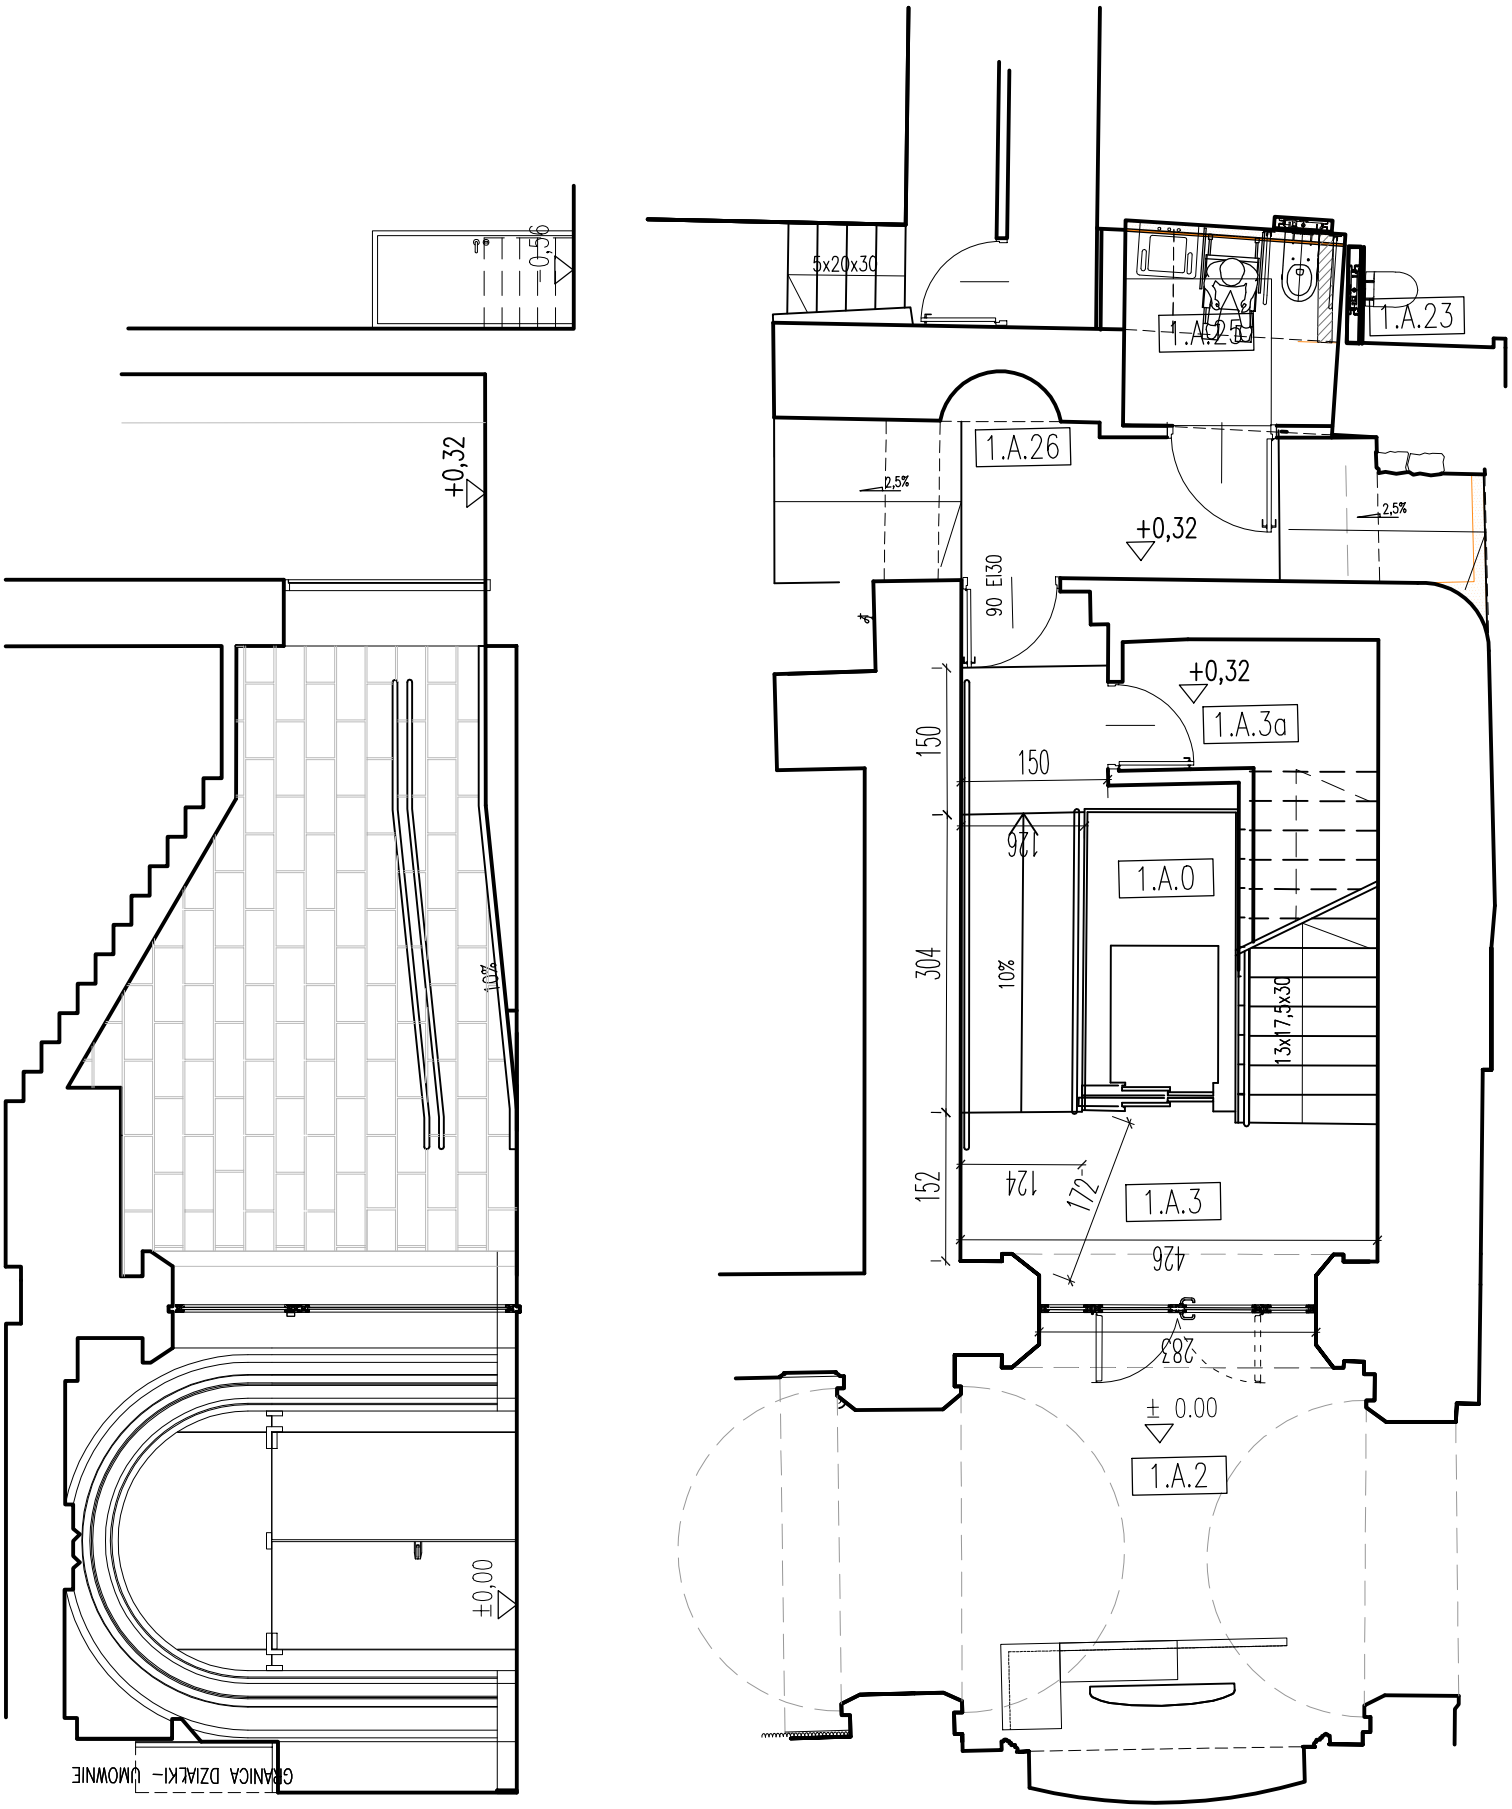
-0,56
+0,32
±0,00
GRANICA DZIAŁKI – UMOWNIE
5x20x30
1.A.25
1.A.23
1.A.26
2,5%
+0,32
90 EI30
+0,32
1.A.3a
150
150
126
1.A.0
304
10%
13x17,5x30
152
124
172
1.A.3
426
283
± 0.00
1.A.2