


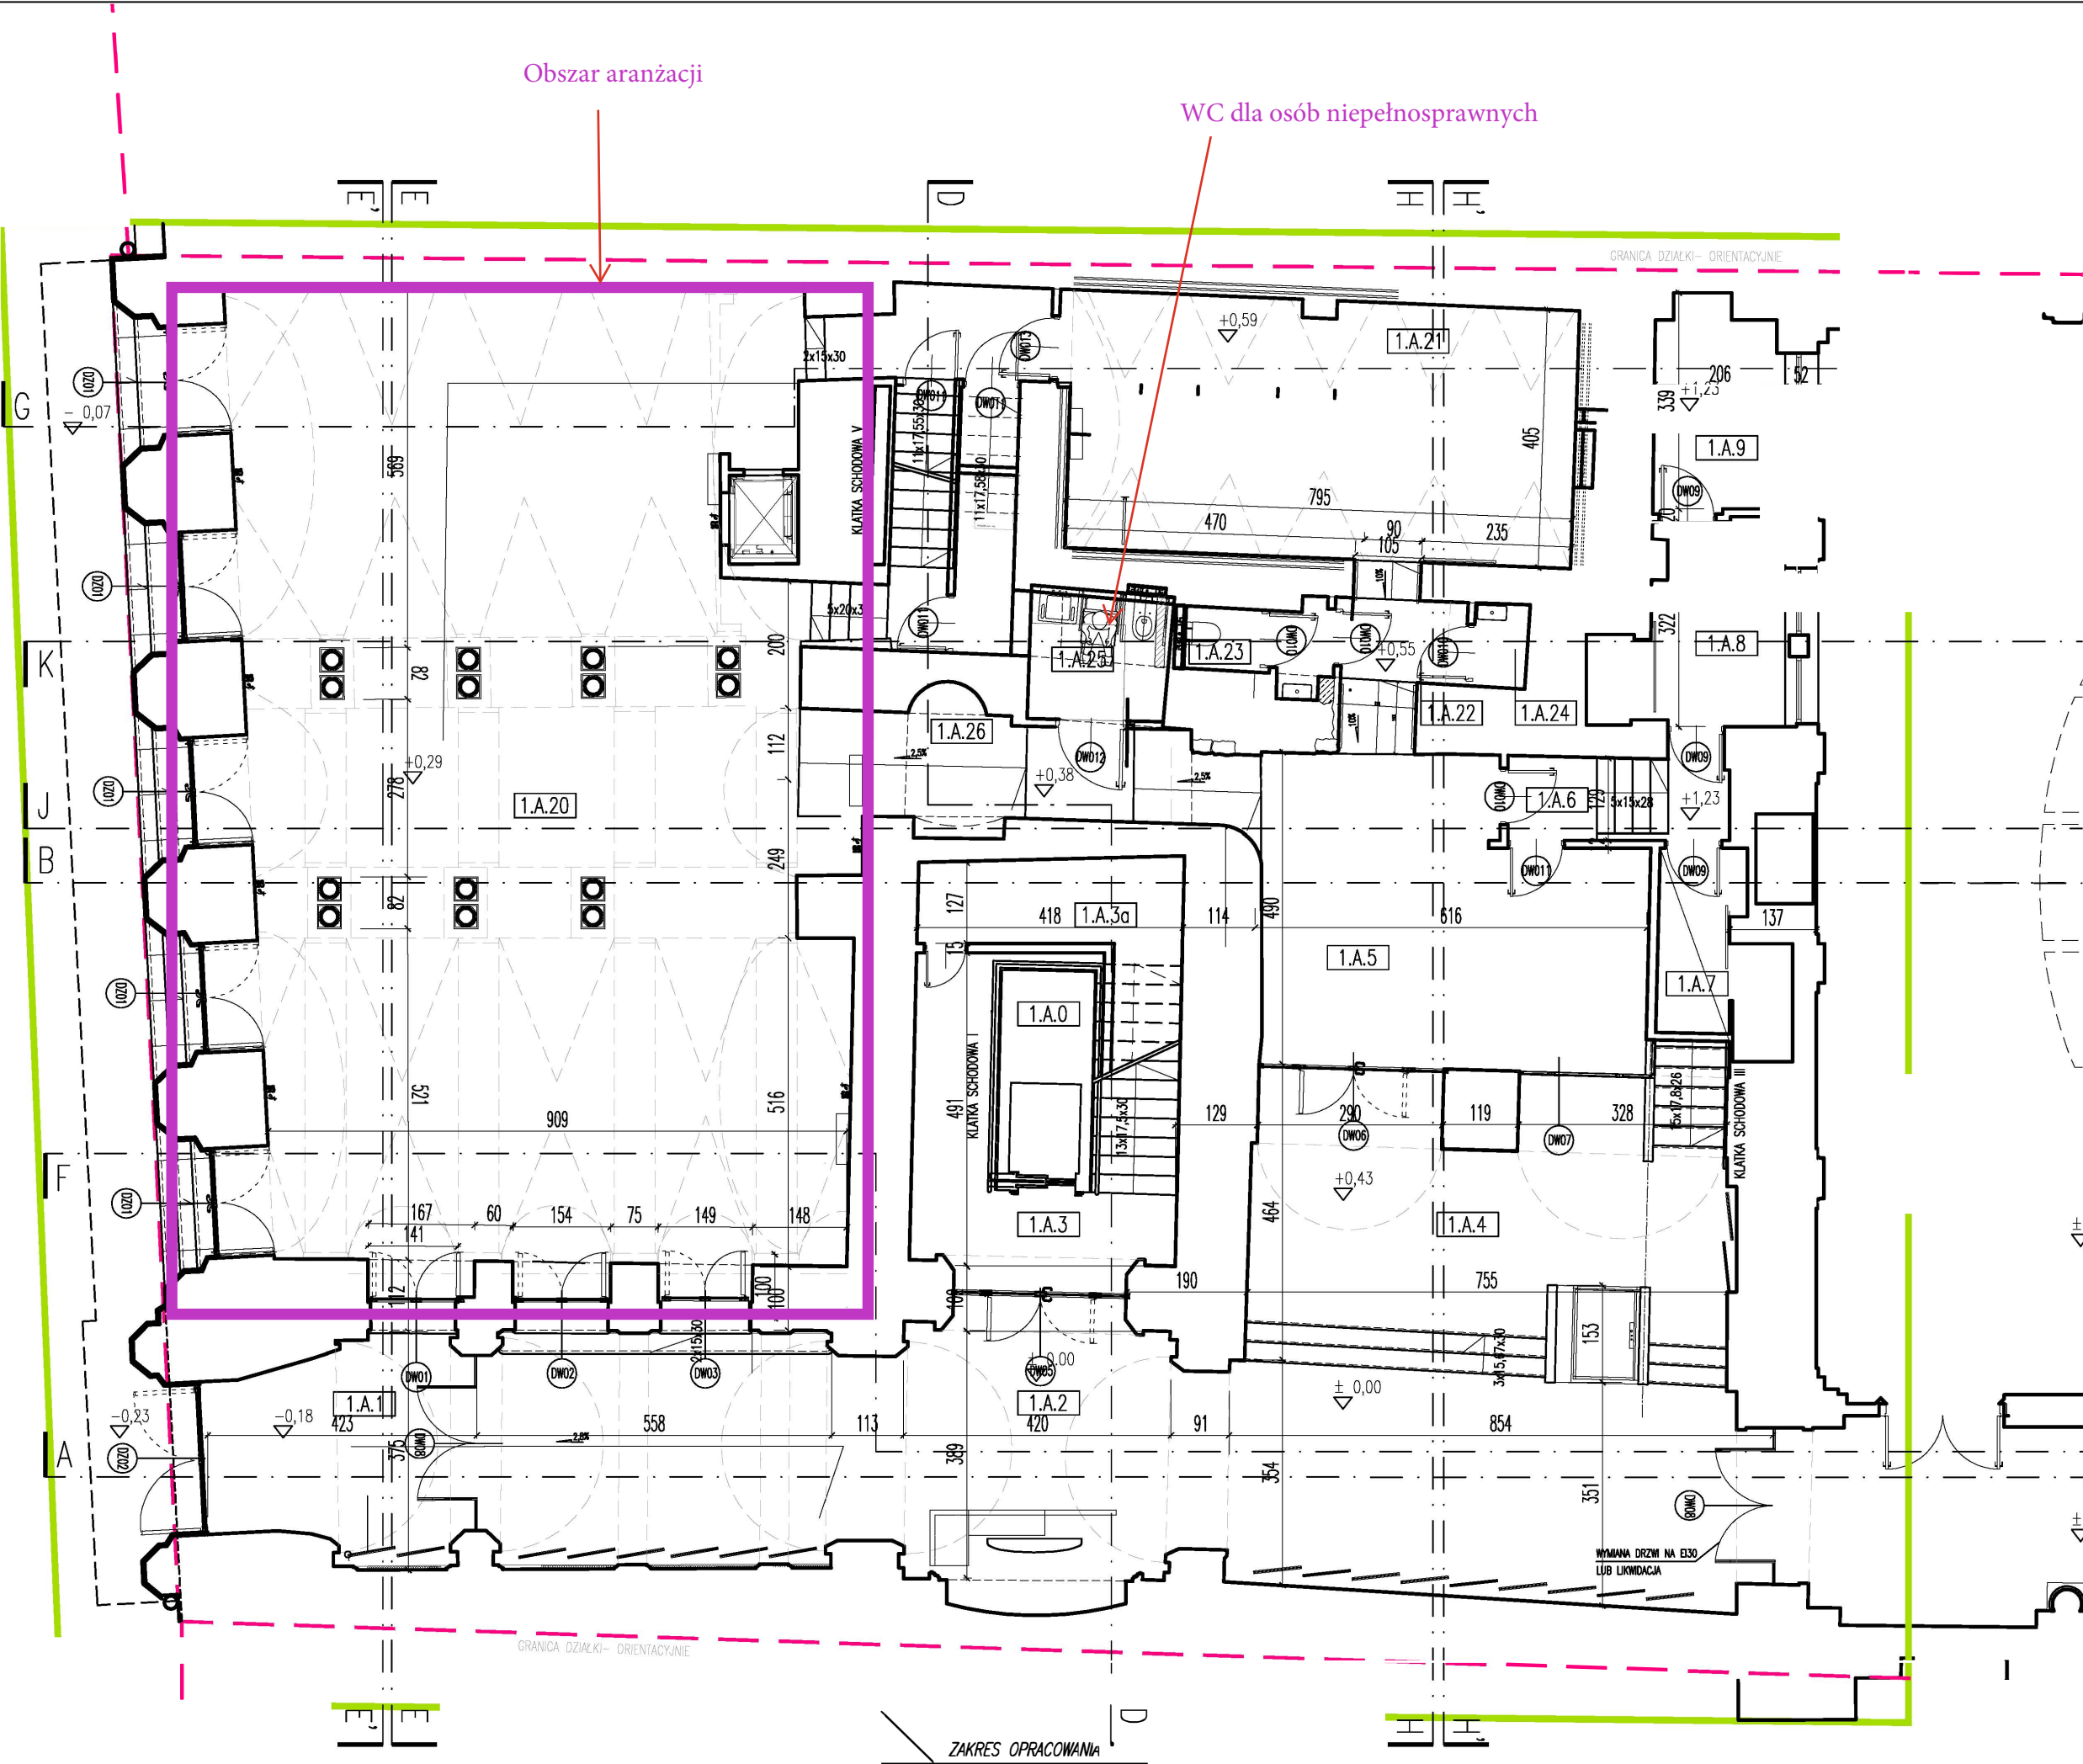

ZESTAWIENIE POWIERZCHNI- PARTER			
1.A.0	SZYB WINDY 1	powierzchnia	4,90 m ²
1.A.1	WIATROLAP	powierzchnia	12,80 m ²
1.A.2	KORYTARZ	powierzchnia	43,20 m ²
1.A.3	KLATKA SCHODOWA	powierzchnia	5,90 m ²
1.A.3a	MAGAZYN	powierzchnia	5,50 m ²
1.A.4	HALL	powierzchnia	72,50 m ²
1.A.5	SZATNIA	powierzchnia	26,60 m ²
1.A.6	KOMUNIKACJA + ŚCIANOSZAF	powierzchnia	5,80 m ²
1.A.7	MAGAZYN	powierzchnia	5,40 m ²
1.A.8	POMIESZCZENIE TŁUMACZA	powierzchnia	8,30 m ²
1.A.9	POMIESZCZENIE TŁUMACZA	powierzchnia	6,50 m ²
1.A.20	KAWIARNIA	powierzchnia	137,40 m ²
1.A.21	SALA WARSZTATOWA	powierzchnia	32,30 m ²
1.A.22	KOMUNIKACJA	powierzchnia	2,50 m ²
1.A.23	TOALETA 1	powierzchnia	2,70 m ²
1.A.24	TOALETA 2	powierzchnia	1,10 m ²
1.A.25	TOALETA DLA NIEPEŁNOSPRAWNYCH	powierzchnia	8,40 m ²
1.A.26	KOMUNIKACJA	powierzchnia	10,20 m ²

WŁODARCZYK + WŁODARCZYK ARCHITEKCI STUDIO AUTORSKIE
UL.EMAUS 7/12 , 30-201 KRAKÓW, TEL/FAX 012 4272751

TEMAT	PRZEBUDOWA POMIESZCZEŃ PO RESTAURACJI DO POTRZEB MCK W KRAKOWIE, Z INSTALACJAMI WOD.-KAN., WENTYLACJI MECH. ORAZ ENERGII ELEKTRYCZNEJ		
INWESTOR	MIEDZYNARODOWE CENTRUM KULTURY, RYNEK GŁÓWNY 25 W KRAKOWIE	DATA	09.2026
RYСУNEK	RZUT PARTERU– ZMIANY BUDOWLANE	NR RYS.	PW–0
STADIUM	PROJEKT WYKONAWCZY	SKALA	1:100
PROJEKTOWAŁ	dr inż. arch. MARCIN WŁODARCZYK GP Upr. 418/90, Kraków		
WSPÓŁPRACA	inż. arch. ELIŻA MARCZYK		
SPRAWDZIŁ	dr hab. inż. arch. MAŁGORZATA WŁODARCZYK GP Upr.417/90, Kraków		
U W A G I	1. WSZYSTKIE WYMIARY I WIELKOSCI ZWERYFIKOWAĆ NA MIEJSCU 2. WSZELKIE ZMIANY UZGODNIĆ Z PROJEKTANTEM 3. OPIS JEST INTEGRALNĄ CZĘŚCIĄ PROJEKTU		