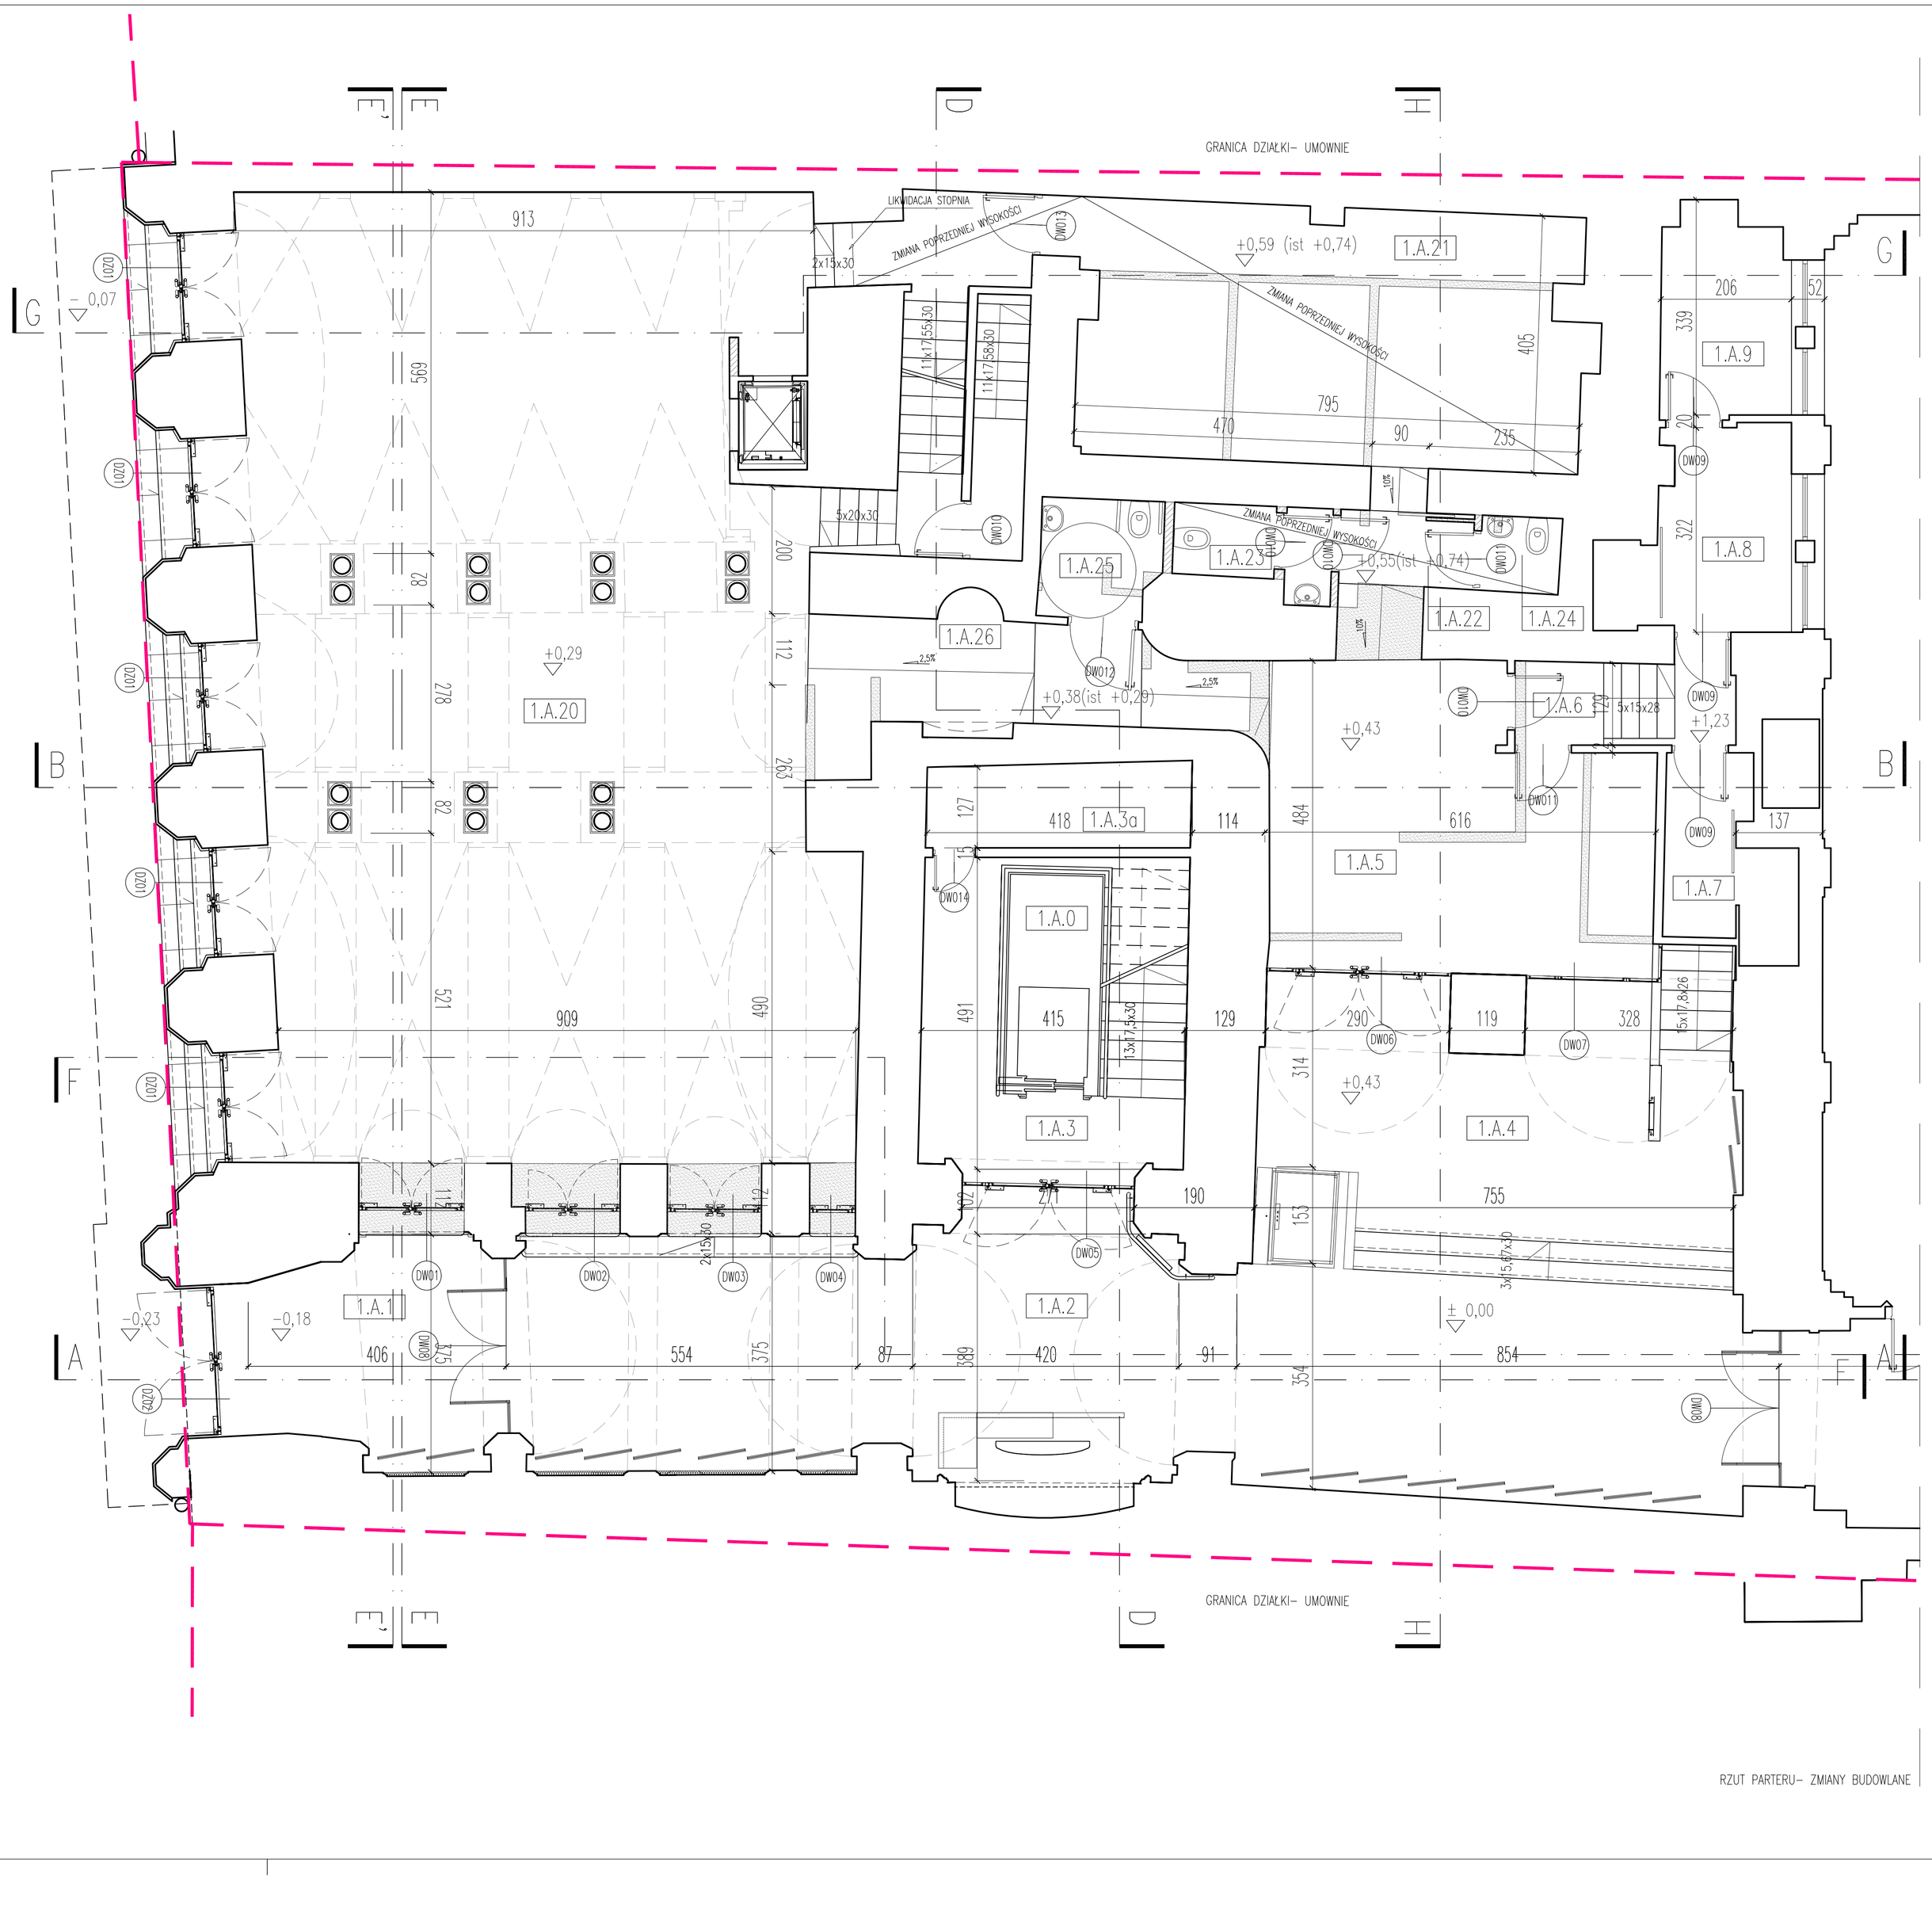


ZESTAWIENIE POWIERCHNI– PARTER			
1.A.1	SZYB WINDY 1	powierchnia	4,90 m^2
1.A.1	WIATROŁAP	powierchnia	12,80 m^2
1.A.2	KORYTARZ	powierchnia	43,20 m^2
1.A.3	KLATKA SCHODOWA	powierchnia	5,90 m^2
1.A.3a	MAGAZYN	powierchnia	5,50 m^2
1.A.4	HALL	powierchnia	72,50 m^2
1.A.5	SZATNIA	powierchnia	13,60 m^2
1.A.6	KOMUNIKACJA + ŚCIANOSZAFA	powierchnia	5,80 m^2
1.A.7	MAGAZYN	powierchnia	7,00 m^2
1.A.8	POMIESZCZENIE TŁUMACZA	powierchnia	8,30 m^2
1.A.9	POMIESZCZENIE TŁUMACZA	powierchnia	6,50 m^2
1.A.20	KAWIARNIA	powierchnia	144,80 m^2
1.A.21	SALA WARSZTATOWA	powierchnia	36,90 m^2
1.A.22	KOMUNIKACJA	powierchnia	4,60 m^2
1.A.23	TOALETA 1	powierchnia	3,20 m^2
1.A.24	TOALETA 2	powierchnia	1,60 m^2
1.A.25	TOALETA DLA NIEPEŁNOSPRAWNYCH	powierchnia	3,40 m^2
1.A.26	KOMUNIKACJA	powierchnia	12,60 m^2

DZ01	DRZWI ZEWNĘTRZNE KAWIARNI	
DZ02	DRZWI ZEWNĘTRZNE GŁÓWNE– BRAMA	
DW01	DRZWI WEWNĘTRZNE KAWIARNI	EI 60/30
DW02	DRZWI WEWNĘTRZNE KAWIARNI	EI 60/30
DW03	DRZWI WEWNĘTRZNE KAWIARNI	EI 60/30
DW04	DRZWI WEWNĘTRZNE KLATKA	EI 60/30
DW05	DRZWI WEWNĘTRZNE–KLATKA SCHODOWA	EI 60/30
DW06	DRZWI WEWNĘTRZNE–SZATNIA	EI 60/30
DW07	DRZWI WEWNĘTRZNE–SZATNIA	EI 60/30

OZNACZENIA:

- ŚCIANY WYBURZONE
- ŚCIANY ISTNIEJĄCE
- ŚCIANY DOBUDOWANE

UWAGI DO RYSUNKU:
1. NINIEJSZY RYSUNEK STANOWI WYTYCZNE DO PROJEKTU TECHNICZNEGO I PROJEKTU WNĘTRZ;
2. PROWADZENIE WSZYSTKICH TRAS I INSTALACJI WIDOCZNYCH, ORAZ LOKALIZACJA ELEMENTÓW WIDOCZNYCH W UZGODNIENIU Z PROJEKTANTEM;
3. SUFITY MIERZONE OD POZIOMU PODŁÓG WYKOŃCZONYCH;
4. WYMIARY I WIELKOŚCI PODANE SĄ W STANIE WYKOŃCZONYM;
5. SZCZEGÓŁOWE ROZWIĄZANIA INSTALACYJNE WG. PROJEKTÓW BRANŻOWYCH I W UZGODNIENIU Z PROJ. ARCHITEKTURY W PRZYPADKACH SPORNYCH;
6. OPRACOWANIE PROJEKTU W OPARCIU O INWENTARYZACJĘ PKZ Z 2001 ROKU, OPRACOWANĄ PRZEZ TECH. J. KULCZYCKIEGO.

WŁODARCZYK + WŁODARCZYK ARCHITEKCI STUDIO AUTORSKIE
UL.EMAUS 7/12 , 30-201 KRAKÓW, TEL/FAX 012 4272751

TEMAT	PRZEBUDOWA POMIESZCZEŃ PO RESTAURACJI DO POTRZEB MCK W KRAKOWIE, Z INSTALACJAMI WOD-KAN. WENTYLACJI MECH. ORAZ ENERGII ELEKTRYCZNEJ.		
INWESTOR	MIĘDZYNARODOWE CENTRUM KULTURY, RYNEK GŁÓWNY 25 W KRAKOWIE	DATA	11.2023
RYSUNEK	RZUT PARTERU- ZMIANY BUDOWLANE	NR RYS.	PAB-01
STADIUM	PROJEKT WYKONAWCZY	SKALA	1:50
PROJEKTOWAŁ	dr inż. arch. MARCIN WŁODARCZYK GP Upr. 418/90, Kraków		
WSPÓŁPRACA	mgr inż. arch. SŁAWOMIR PANKIEWICZ, inż. arch. MARTYNA DELIKAT, stud. arch. WIKTORIA WARLEWSKA,		
SPRAWDZIŁ	dr hab. inż.arch. MAŁGORZATA WŁODARCZYK GP Upr.417/90, Kraków		
UWAGI	1. WSZYSTKIE WYMIARY I WIELKOŚCI ZWERYFIKOWAĆ NA MIEJSCU 2. WSZELKIE ZMIANY UZGODNIĆ Z PROJEKTANTEM 3. OPIS JEST INTEGTRALNĄ CZĘŚCIĄ PROJEKTU		